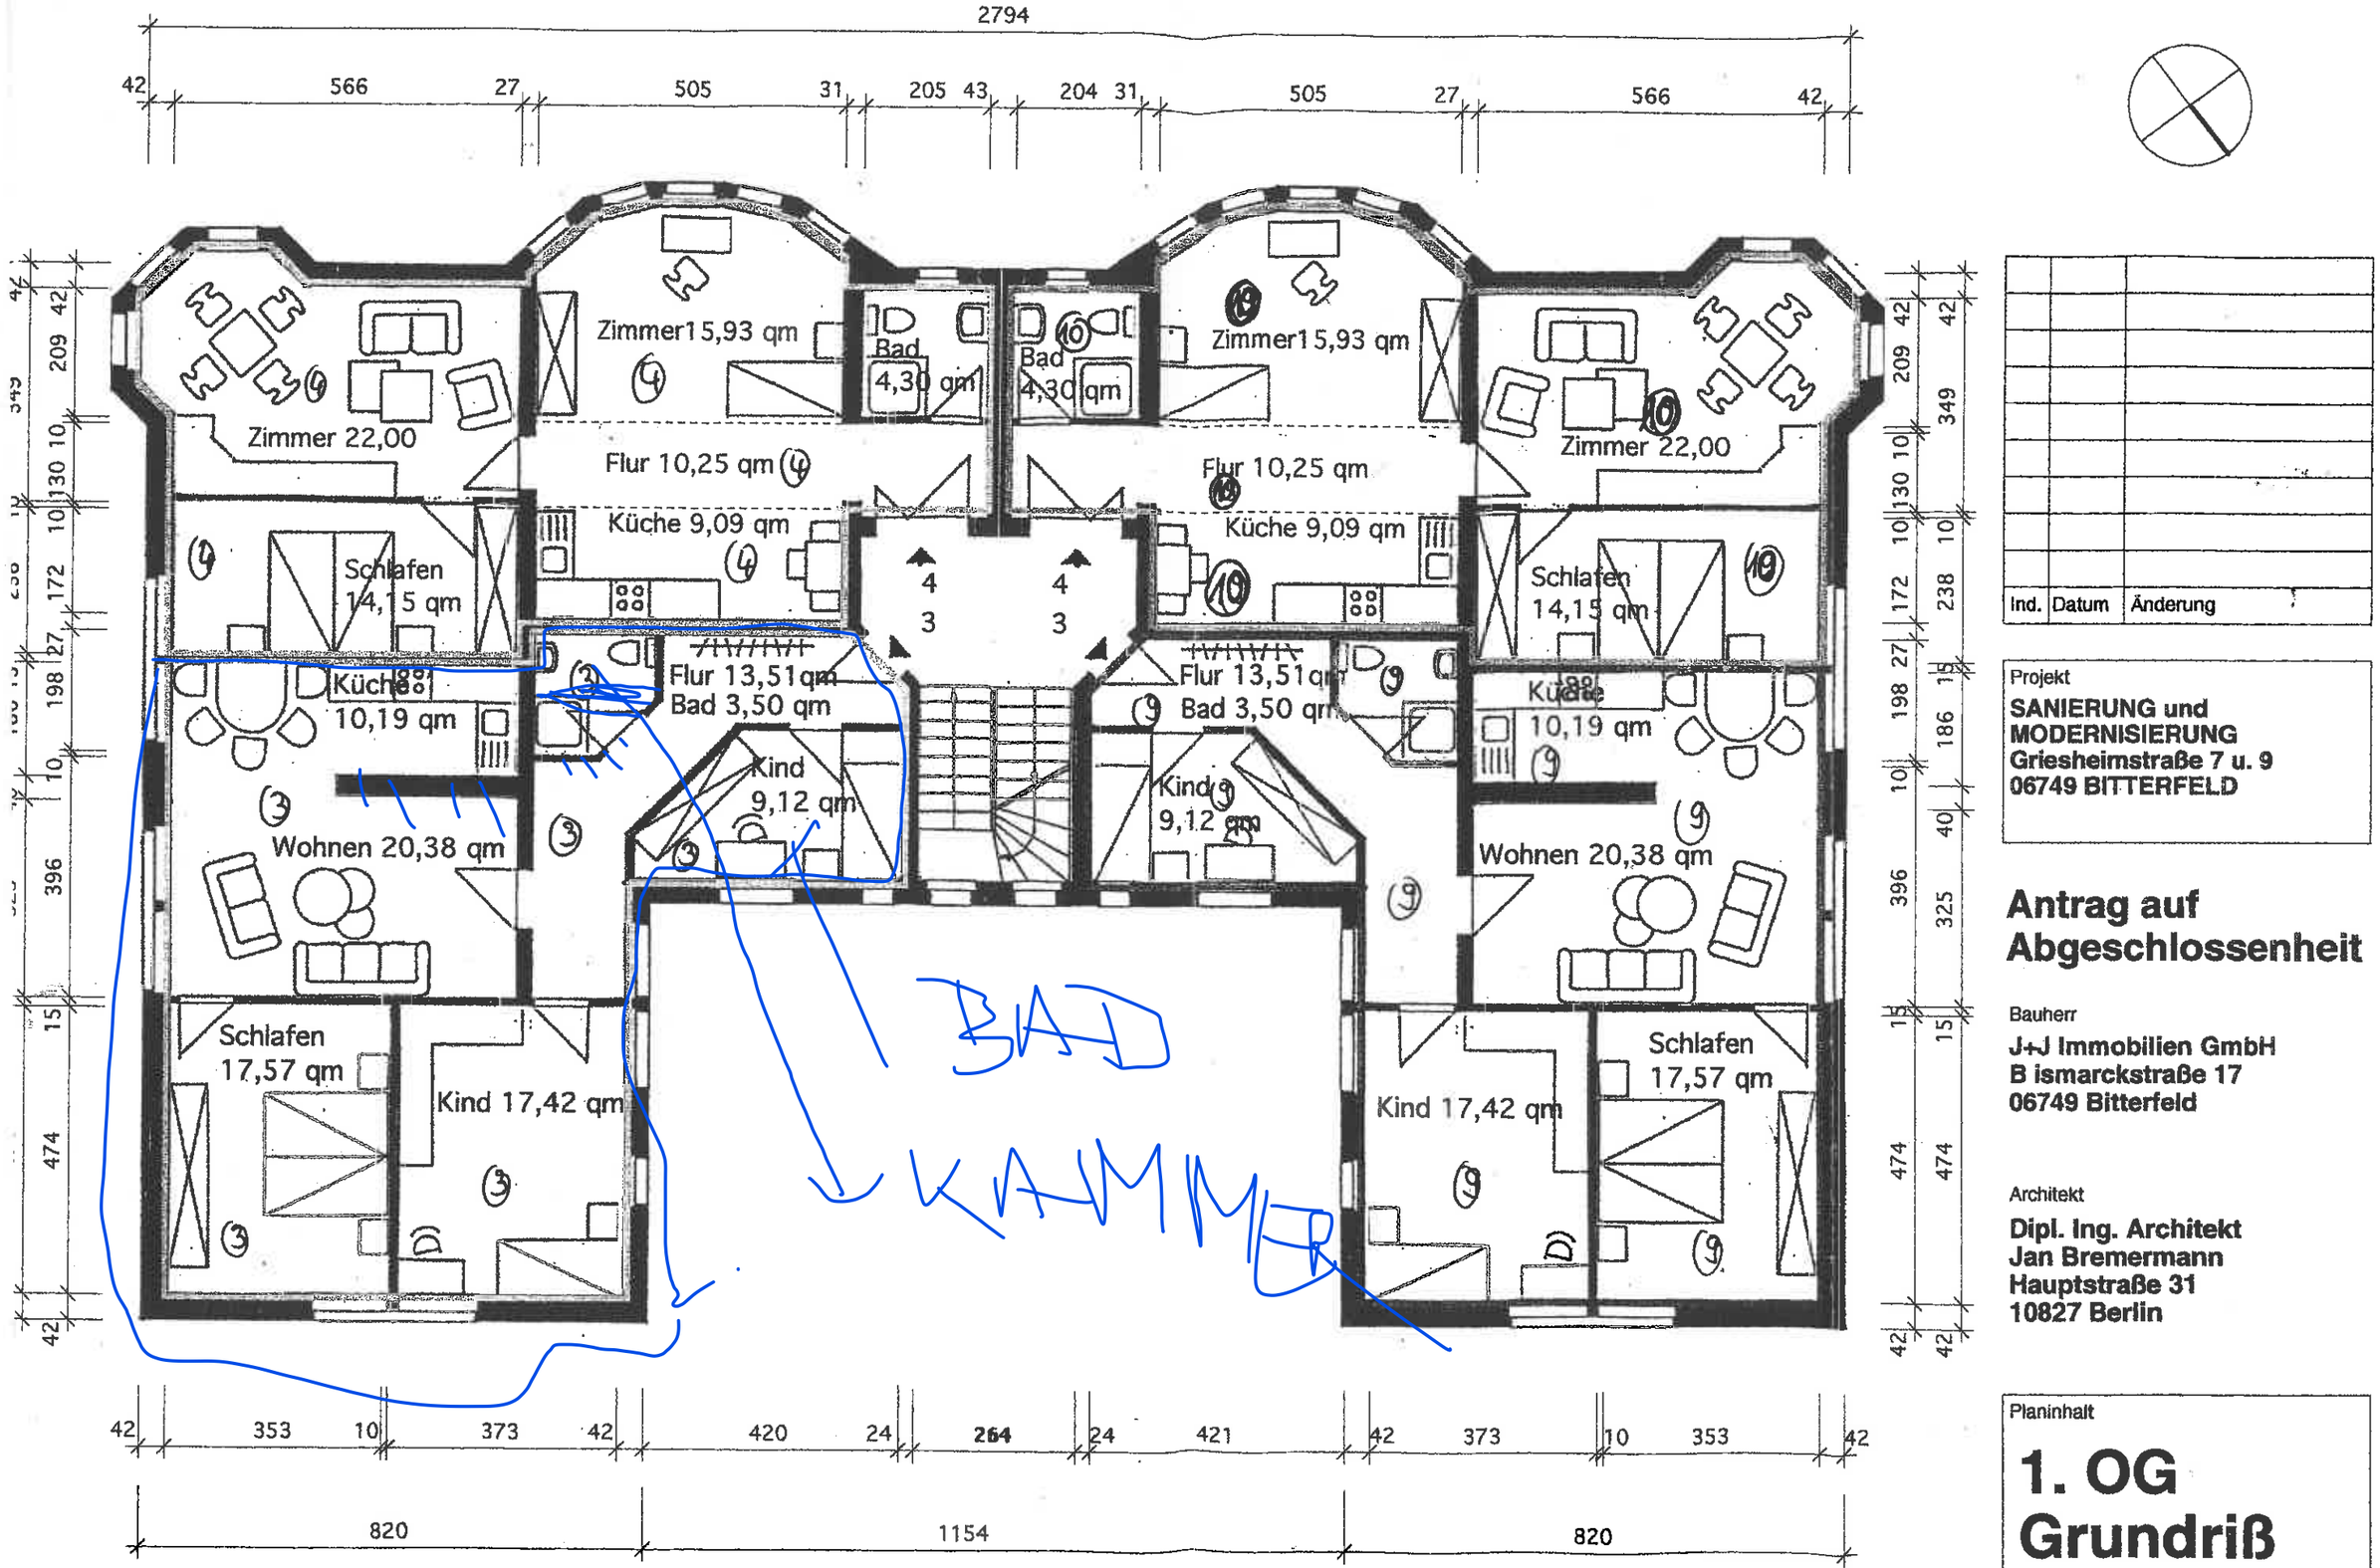

Ind.	Datum	Änderung

Projekt

SANIERUNG und MODERNISIERUNG
Griesheimstraße 7 u. 9
06749 BITTERFELD

Antrag auf Abgeschlossenheit

Bauherr

J+J Immobilien GmbH
B ismarckstraße 17
06749 Bitterfeld

Architekt

Dipl. Ing. Architekt
Jan Bremermann
Hauptstraße 31
10827 Berlin

Planinhalt

1. OG Grundriß

M 1:100

Datum 04.99 Plannr.: **2.003**